


ツバキ山久

WinCS mini 直交渡り仕様

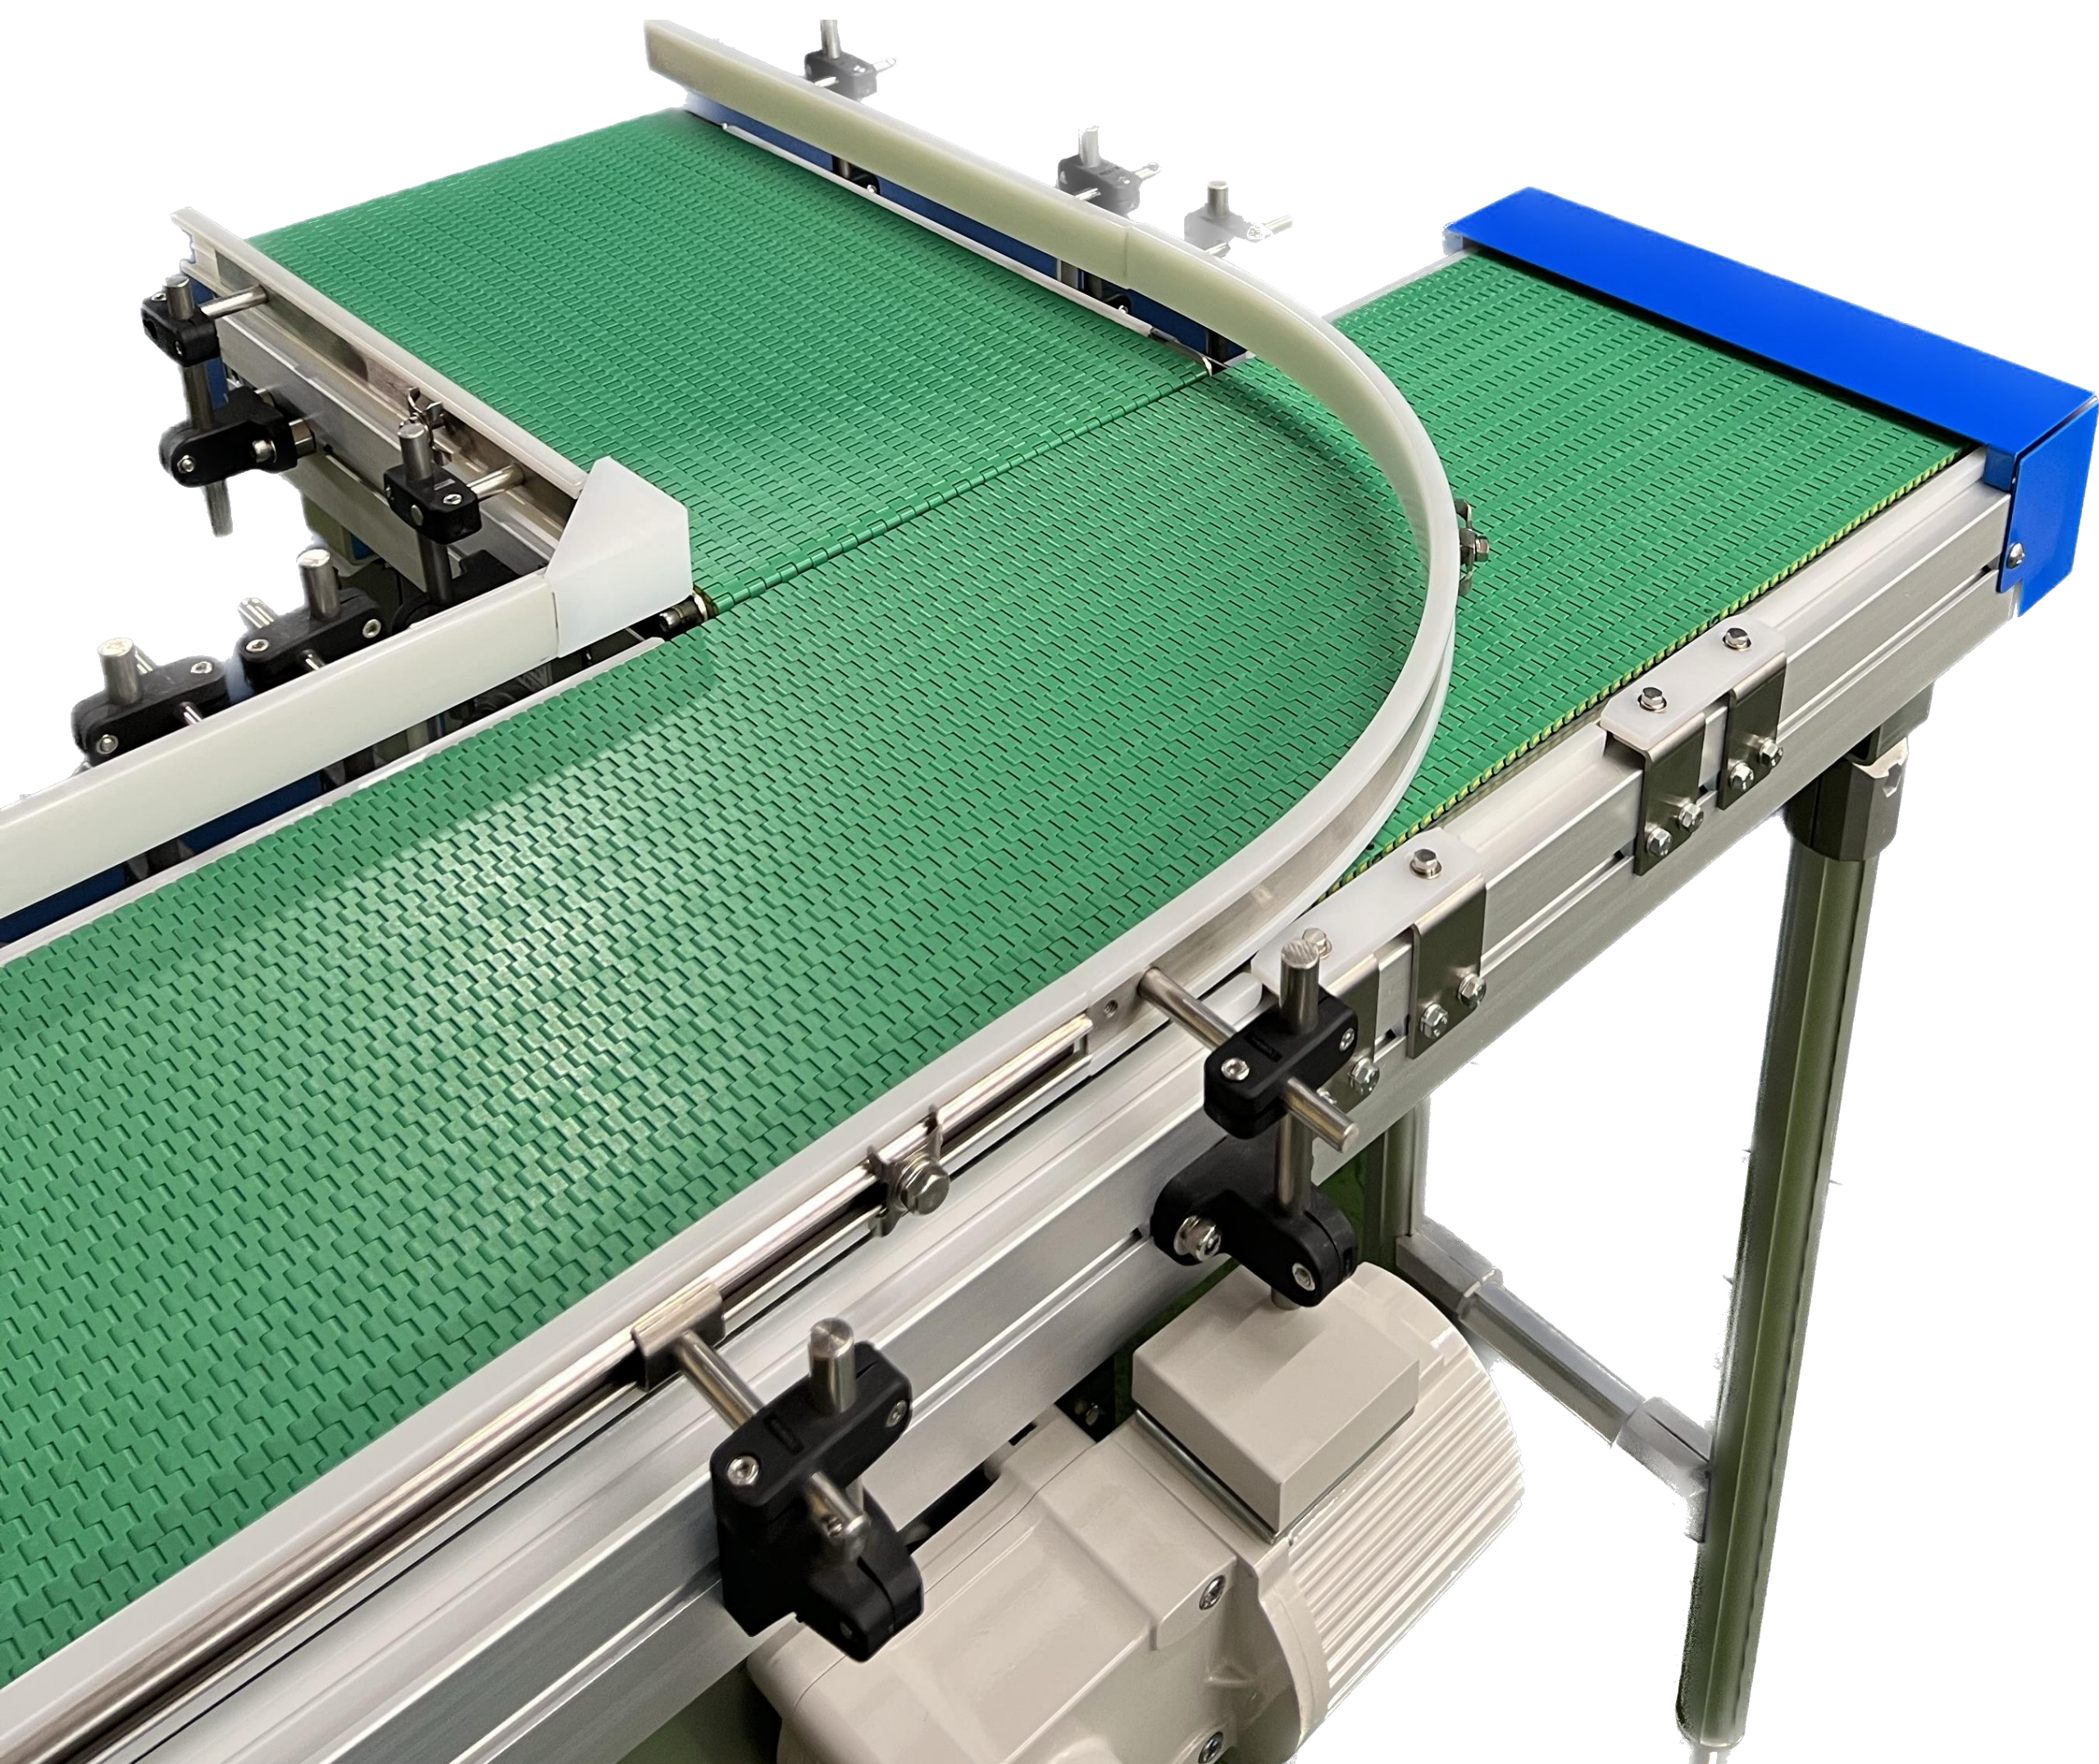

WinCS miniシリーズに待望の直交渡り仕様を追加ラインナップ


WinCS miniで直線以外のレイアウトが組めるようになりました。

エントランスコンベヤ

ノッチコンベヤに合流する
コンベヤの名称です。
※軸周り下カバーは専用品となります。(P4参照)

ノッチコンベヤ

WinCS mini直交渡り仕様の
本体コンベヤであり、
エントランスコンベヤが合流する
コンベヤの名称です。

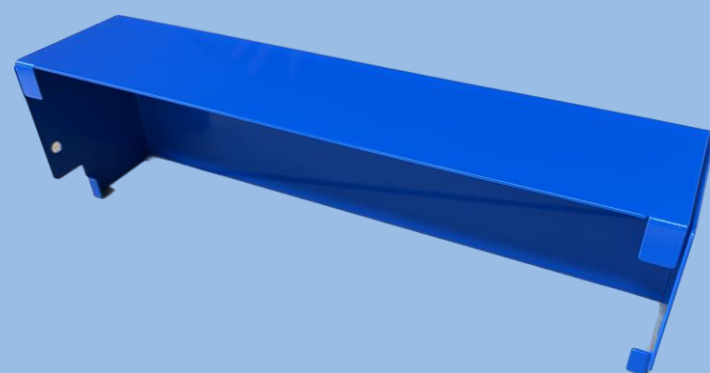


エンドカバー (オプション)

コンベヤ端部の安全カバーです。
ノッチコンベヤ下流にも取り付け可
能です。(P4参照)

コンベヤ接続部

サイドのアルミフレームを切り欠き、
コンベヤを接続できるように、
ブラケットを付けております。


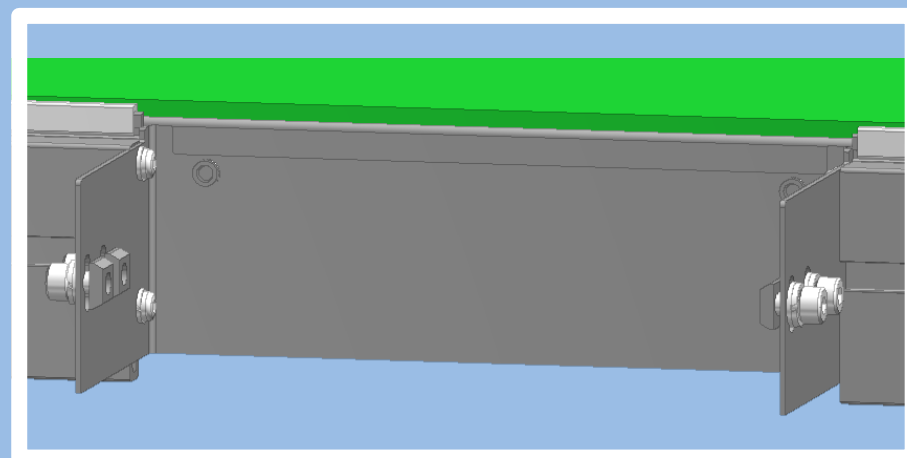


駆動位置

下流のチェーン端部から軸芯までが750mmです。


チェーンサポートガイド

搬送物の直交渡りに伴う、
チェーンのズレを防止します。

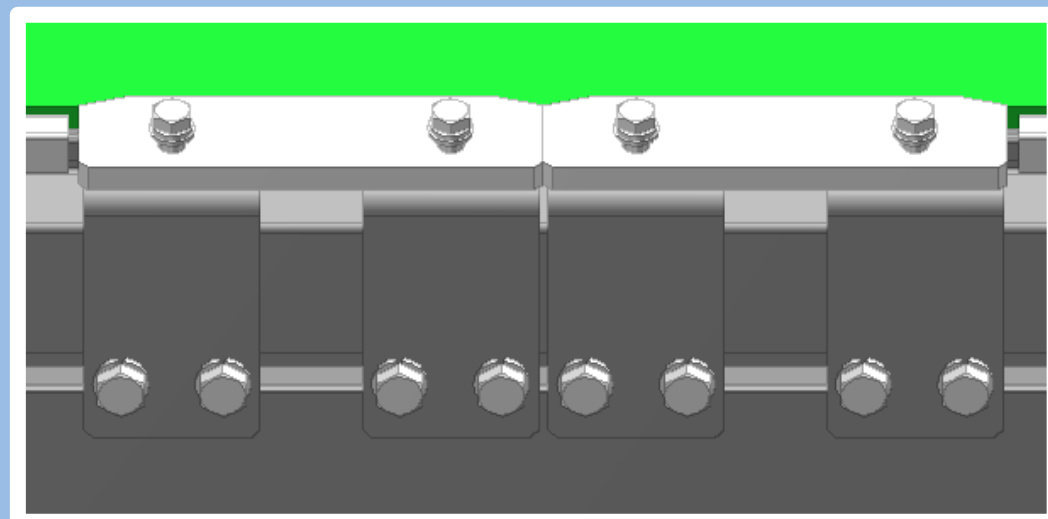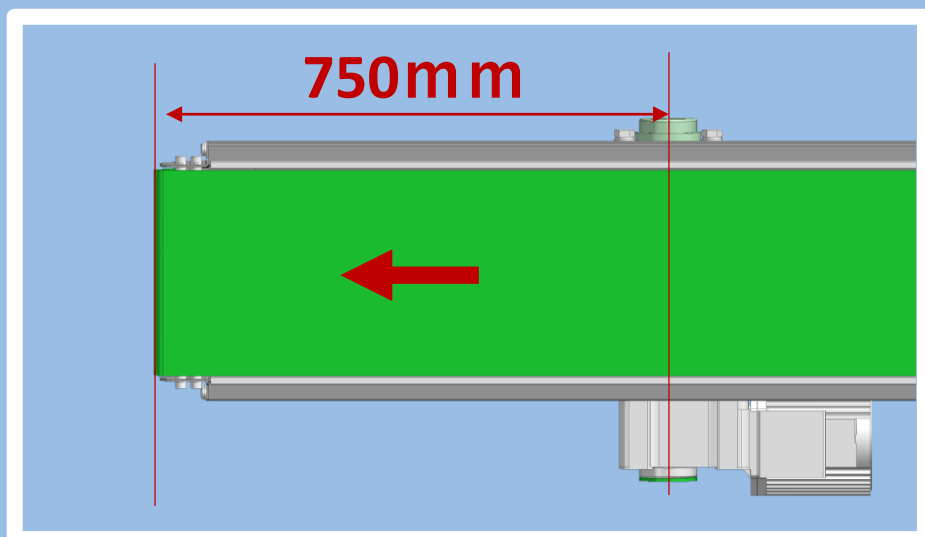


- POINT 1 プラチェーンの自己潤滑性を活かし、スムーズな直交搬送が可能。
- POINT 2 コンベヤ設計が不要で型番のみで手配可能。
- POINT 3 WinCS miniが90° 方向に取り付けるだけで直交レイアウトが組めます。 ※1
詳細は裏表紙を参照ください。

接続位置A (10) ※1

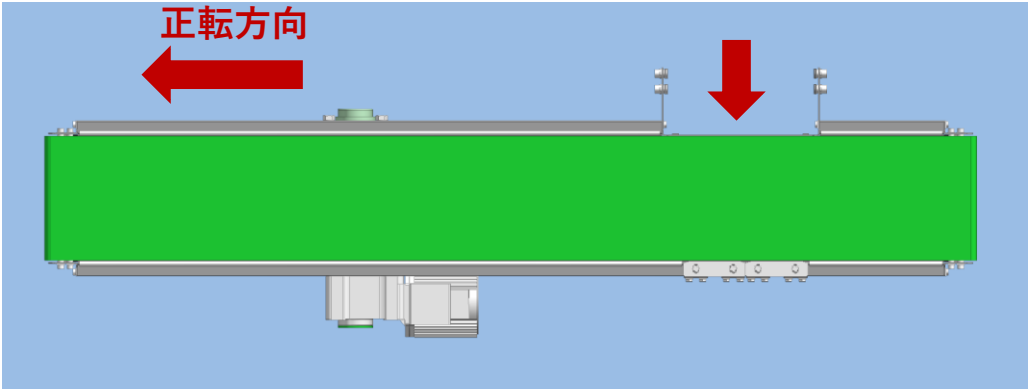

接続位置B (10) ※1

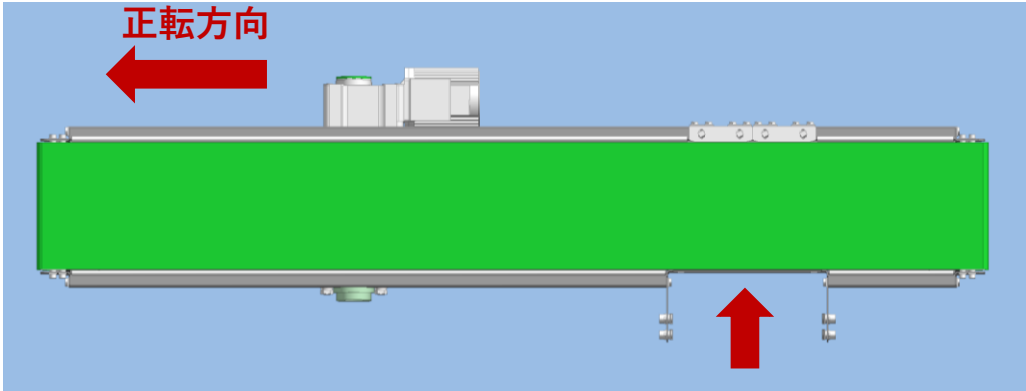

形番表示例

ノッチコンベヤ 型番											
形式	チェーン種類	チェーン仕様	チェーン幅	機長	モータ容量	モータ配置	減速比	走行レール	コンベヤ形状	接続位置	
WM	0705	- LFG	- 150	- 2500	- A09	- L	30	- S1	- NNC	-	A
	①	②	③	④	⑤	⑥	⑦	⑧	⑨	⑩	

エントランスコンベヤ 型番										
形式	チェーン種類	チェーン仕様	チェーン幅	機長	モータ容量	モータ配置	減速比	走行レール	コンベヤ形状	
WM	0705	- LFG	- 150	- 2500	- A09	- L	30	- S1	- RRU	
	①	②	③	④	⑤	⑥	⑦	⑧	⑨	

仕様表

①チェーン種類	0705	1515	1516
最大積載荷重 ※2	総重量15kg、単品重量5kg (エントランスコンベヤ、ノッチコンベヤ個々に)		
②チェーン仕様	LFG：低摩擦・耐摩耗 ALF：超低摩擦・耐摩耗		
③チェーン幅 (mm)	50・100・150・200・250・300 ※3		
④機長 (mm)	1500～4000 (ノッチコンベヤ) 500～4000 (エントランスコンベヤ)		
⑤モータ容量 (W) ※4	90	200	
⑥モータ配置	L：左	R：右	
⑦減速比	1/15	1/20	1/30 1/40 1/50
⑧走行レール	S0：なし	S1：有	
⑨コンベヤ端部形状	N：ナイフエッジ構造	R：ローラ構造	
⑨駆動方式	C：中間駆動 (ノッチコンベヤ) ※5 U：ヘッド駆動 (エントランスコンベヤ)		
⑩接続位置 ※1	A	B	

※1 下記条件の場合、エントランスコンベヤとノッチコンベヤのモータを同一方向に配置できません。(下記機長はノッチコンベヤ)
・チェーン幅200mm、機長1550mm以下の場合 ・チェーン幅250mm、機長1600mm以下の場合 ・チェーン幅300mm、機長1650mm以下の場合

※2 搬送物PET材での目安です。PET材以外の場合はこの限りではありません。

※3 ノッチコンベヤとエントランスコンベヤは同一幅になります。ノッチコンベヤとエントランスコンベヤの幅が異なる場合はお問い合わせください。

※4 背表紙のQRコードより専用ページにてご確認ください。



※5 ノッチコンベヤはC:中間駆動となり、駆動位置はコンベヤの下流端から750mmの位置になります。

※6 コンベヤ本体の仕様詳細はWinCS mini標準カタログを参照ください。(P4のQRコードより標準カタログ参照)


オプションパーツ

プロダクトガイド

INコーナー側ガイド

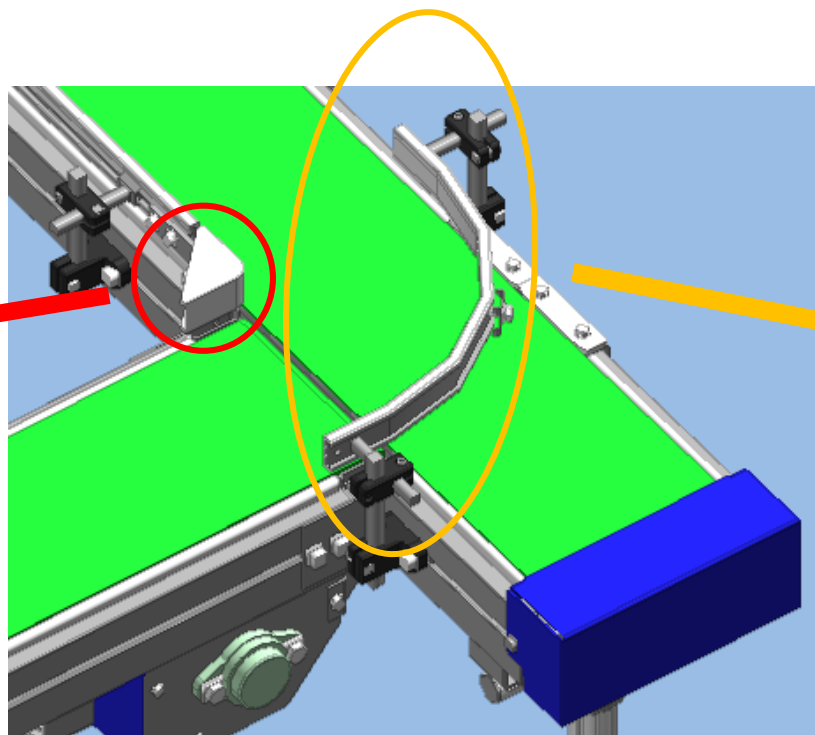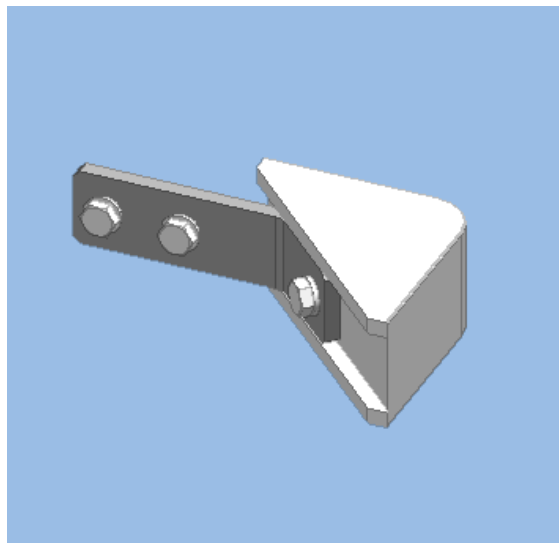

OUTコーナー側ガイド

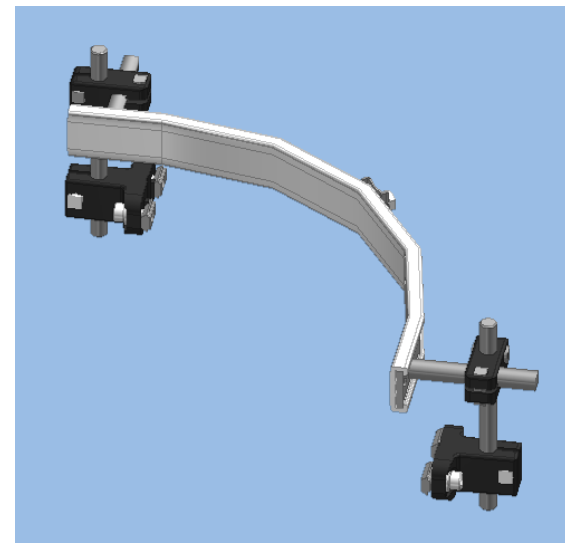

INコーナー側ガイド 型番

※GR4301型レール溝に取付けるため、ストレートガイドが別途必要です。

WM - GR - WH - 45 - UC

GR：GR4301 形レール WH：材質グレード10-100EX
(外観色：白) UC：直交コーナー

OUTコーナー側ガイド 型番

※ガイド芯材は4×30のSUSフラットバーとなります。

WM - GR - WH - UEN - W○○○


UEN：直交エントランス チェーン幅：50,100,150,200,250,300

ストレートガイド 型番

WM - GR - WH - ○○○

ガイド長さ (250～4000mm)

エントランスコンベヤ用軸周り下カバー

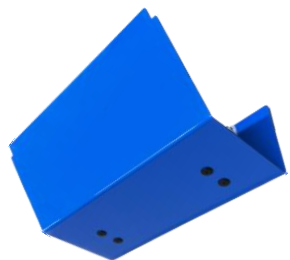

※標準カバーで直交レイアウトを組んだ場合
取り外しが出来なくなる事への対策品です。
エントランスコンベヤとしてご注文頂いた場
合は標準装着となります。

エンドカバー



※コンベヤ端部の安全カバーとなります。
標準ヘッド駆動、中間駆動など全てのコンベ
ヤ端部に取り付け可能です。

エントランスコンベヤ用軸周り下カバー 型番

※直交レイアウトにて取り外し可能なカバーです。

WM - COVER - UH - W○○○

UC：直交ヘッド駆動 チェーン幅：50,100,150,200,250,300

エンドカバー 型番

WM - COVER - E - W○○○

E：エンド チェーン幅：50,100,150,200,250,300



ツバキ山久チエイン株式会社 〒108-0074 東京都港区高輪2-15-16

プラントエンジニアリング部

東京本社 〒108-0074 東京都港区高輪2-15-16

大阪駐在 〒530-0005 大阪市北区中之島3-3-3 (中之島三井ビルディング)

九州駐在 〒812-0013 福岡市博多区博多駅東3-12-24 (博多駅東QRビル)

久喜工場 〒346-0028 埼玉県久喜市河原井町11

TEL (03) 3445-8341 FAX (03) 3440-1285

TEL (06) 7636-2005 FAX (06) 7636-2006

TEL (092) 451-8258 FAX (092) 451-8882

TEL (0480) 22-7413 FAX (0480) 22-7560



つばきエコリンク®は、つばきグループが設定した
エコ評価基準をクリアした商品に付加されるマークです。

The Tsubaki Eco Link logo is used only on products that satisfy the
standards for environmental friendliness set by the Tsubaki Group.

WinCS mini
標準カタログは
こちらから⇒



直交渡り仕様
詳細は
こちらから⇒



搬送動画は
こちらから⇒

